

CASETA DE BOMBAS
2 BOMBAS GRUDFOS
MOD. CRN64-1-1 10hp

SE DEBEN CAMBIAR LAS VALVULAS, TUBERIAS Y
ACCESORIOS
PARA LA CORRECTA OPERACION DE LAS BOMBAS
Y FILTROS

SE DEBEN LIMPIAR LAS
TUBERIAS EN ESTE
TRAMO

ESTACION 0+038


POZO DE INSPECCION A
CONSTRUIR Y
COLOCACION DE
VALVULAS DE MARIPOSAS
Y ANTIRRETORNO

TUBERIA PEAD 150mmØ

170

CAMBIAR TUBERIAS

PREFILTRO

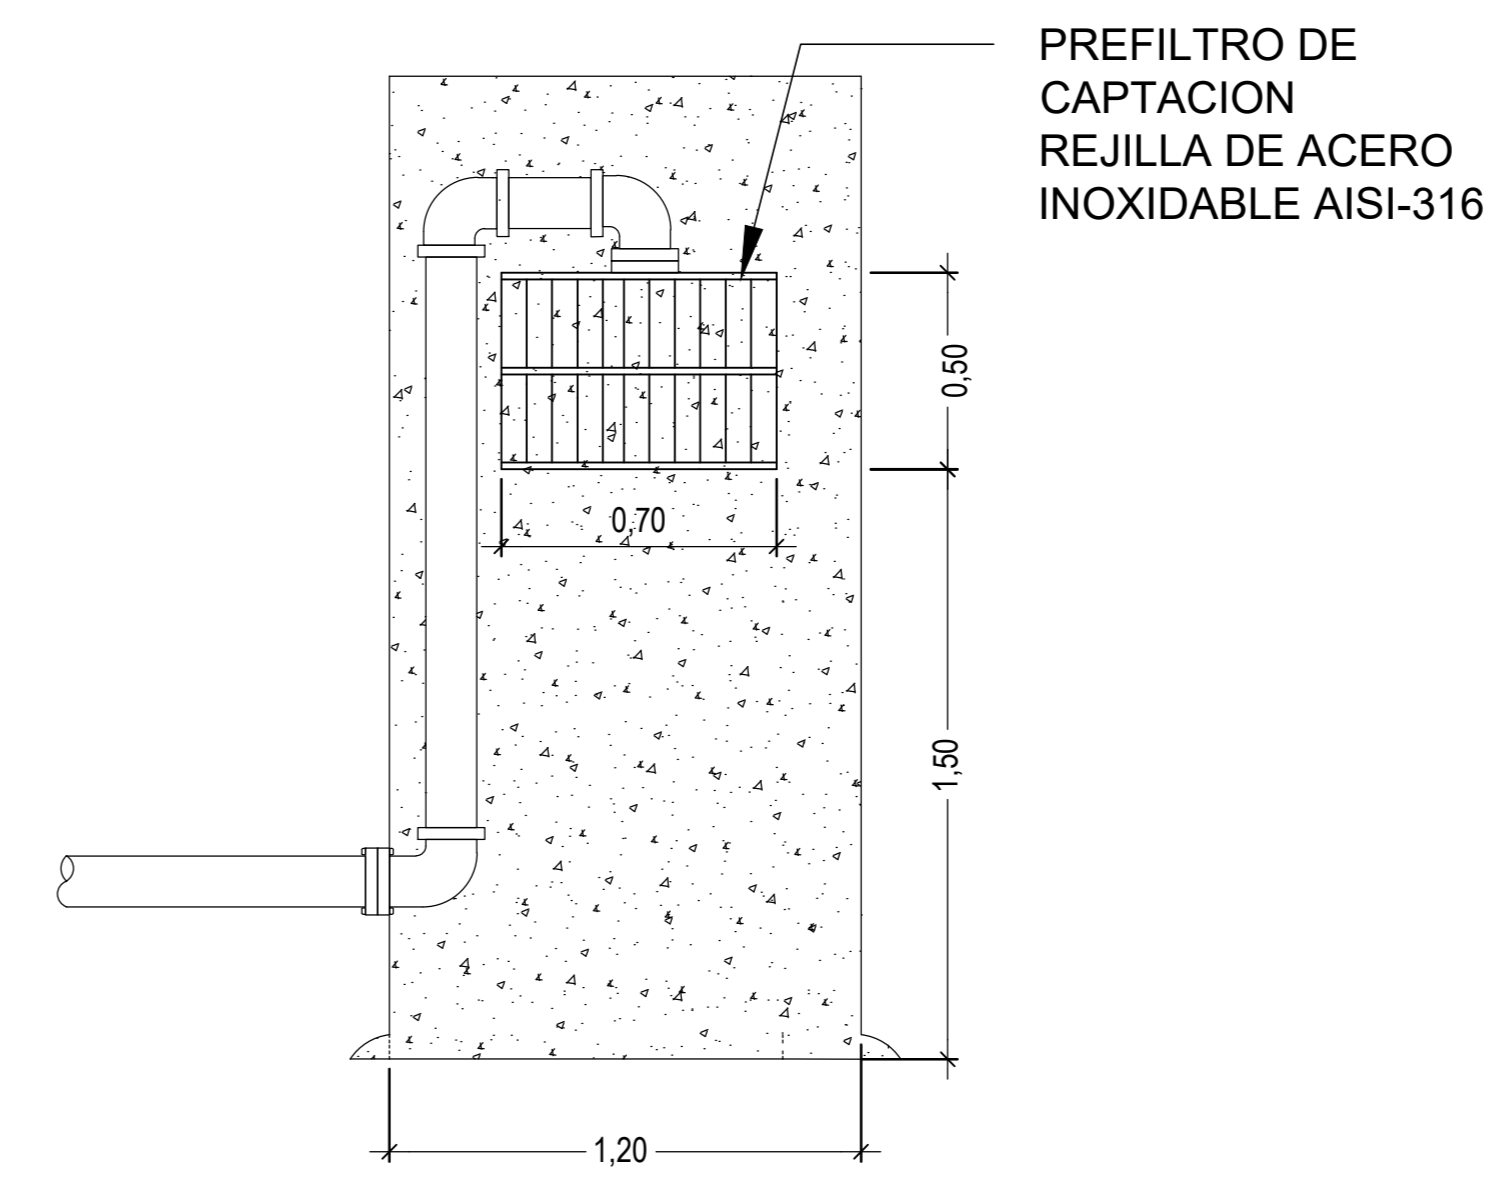

PREFILTRO DE
CAPTACION
REJILLA DE ACERO
INOXIDABLE AISI-316

DETALLE DE PREFILTRO
SIN ESCALA

VER DETALLE EN LAMINAS ESTRUCTURALES
COTAS EN METROS

- DISTRIBUCIÓN TUBERÍAS AGUA SALADA

ESCALA 1:3000

PROVINCIA 6° PUNTARENAS	CANTON 1° PUNTARENAS	DISTRITO 1° PUNTARENAS
----------------------------	-------------------------	---------------------------

CONTENIDO:
- PLANTAS DE DISTRIBUCIÓN DE
TUBERÍAS AGUA SALADA

INFORMACION CATASTRAL
N° PLANO: P-719660-2001
COTAS: FUNDACION PARQUE MARINO
FOLIOS REALES: 6119011000; 6119012000; 6119013000
PROPIETARIO: EL ESTADO
CEDULA JURÍDICA: 2-000-045522

CONSECUTIVO	FECHA	LÁMINA
2021	ENERO 2020	M.1.1